
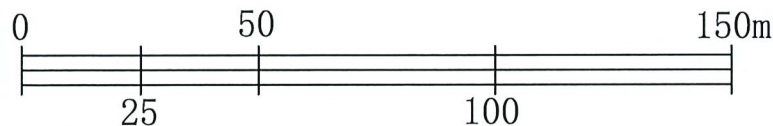



地块位置示意图

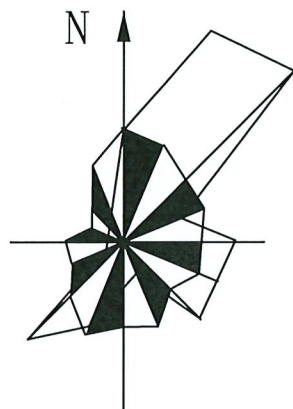

图例

JYC-B18 1403	地块编码 性质代码
	拟出让地块
	建筑后退控制线
	道路红线
	道路路中线
	主要坐标控制点
	禁止开口线

海丰县教育园区华中附属中学南侧JYC-B18地块建设用地红线图

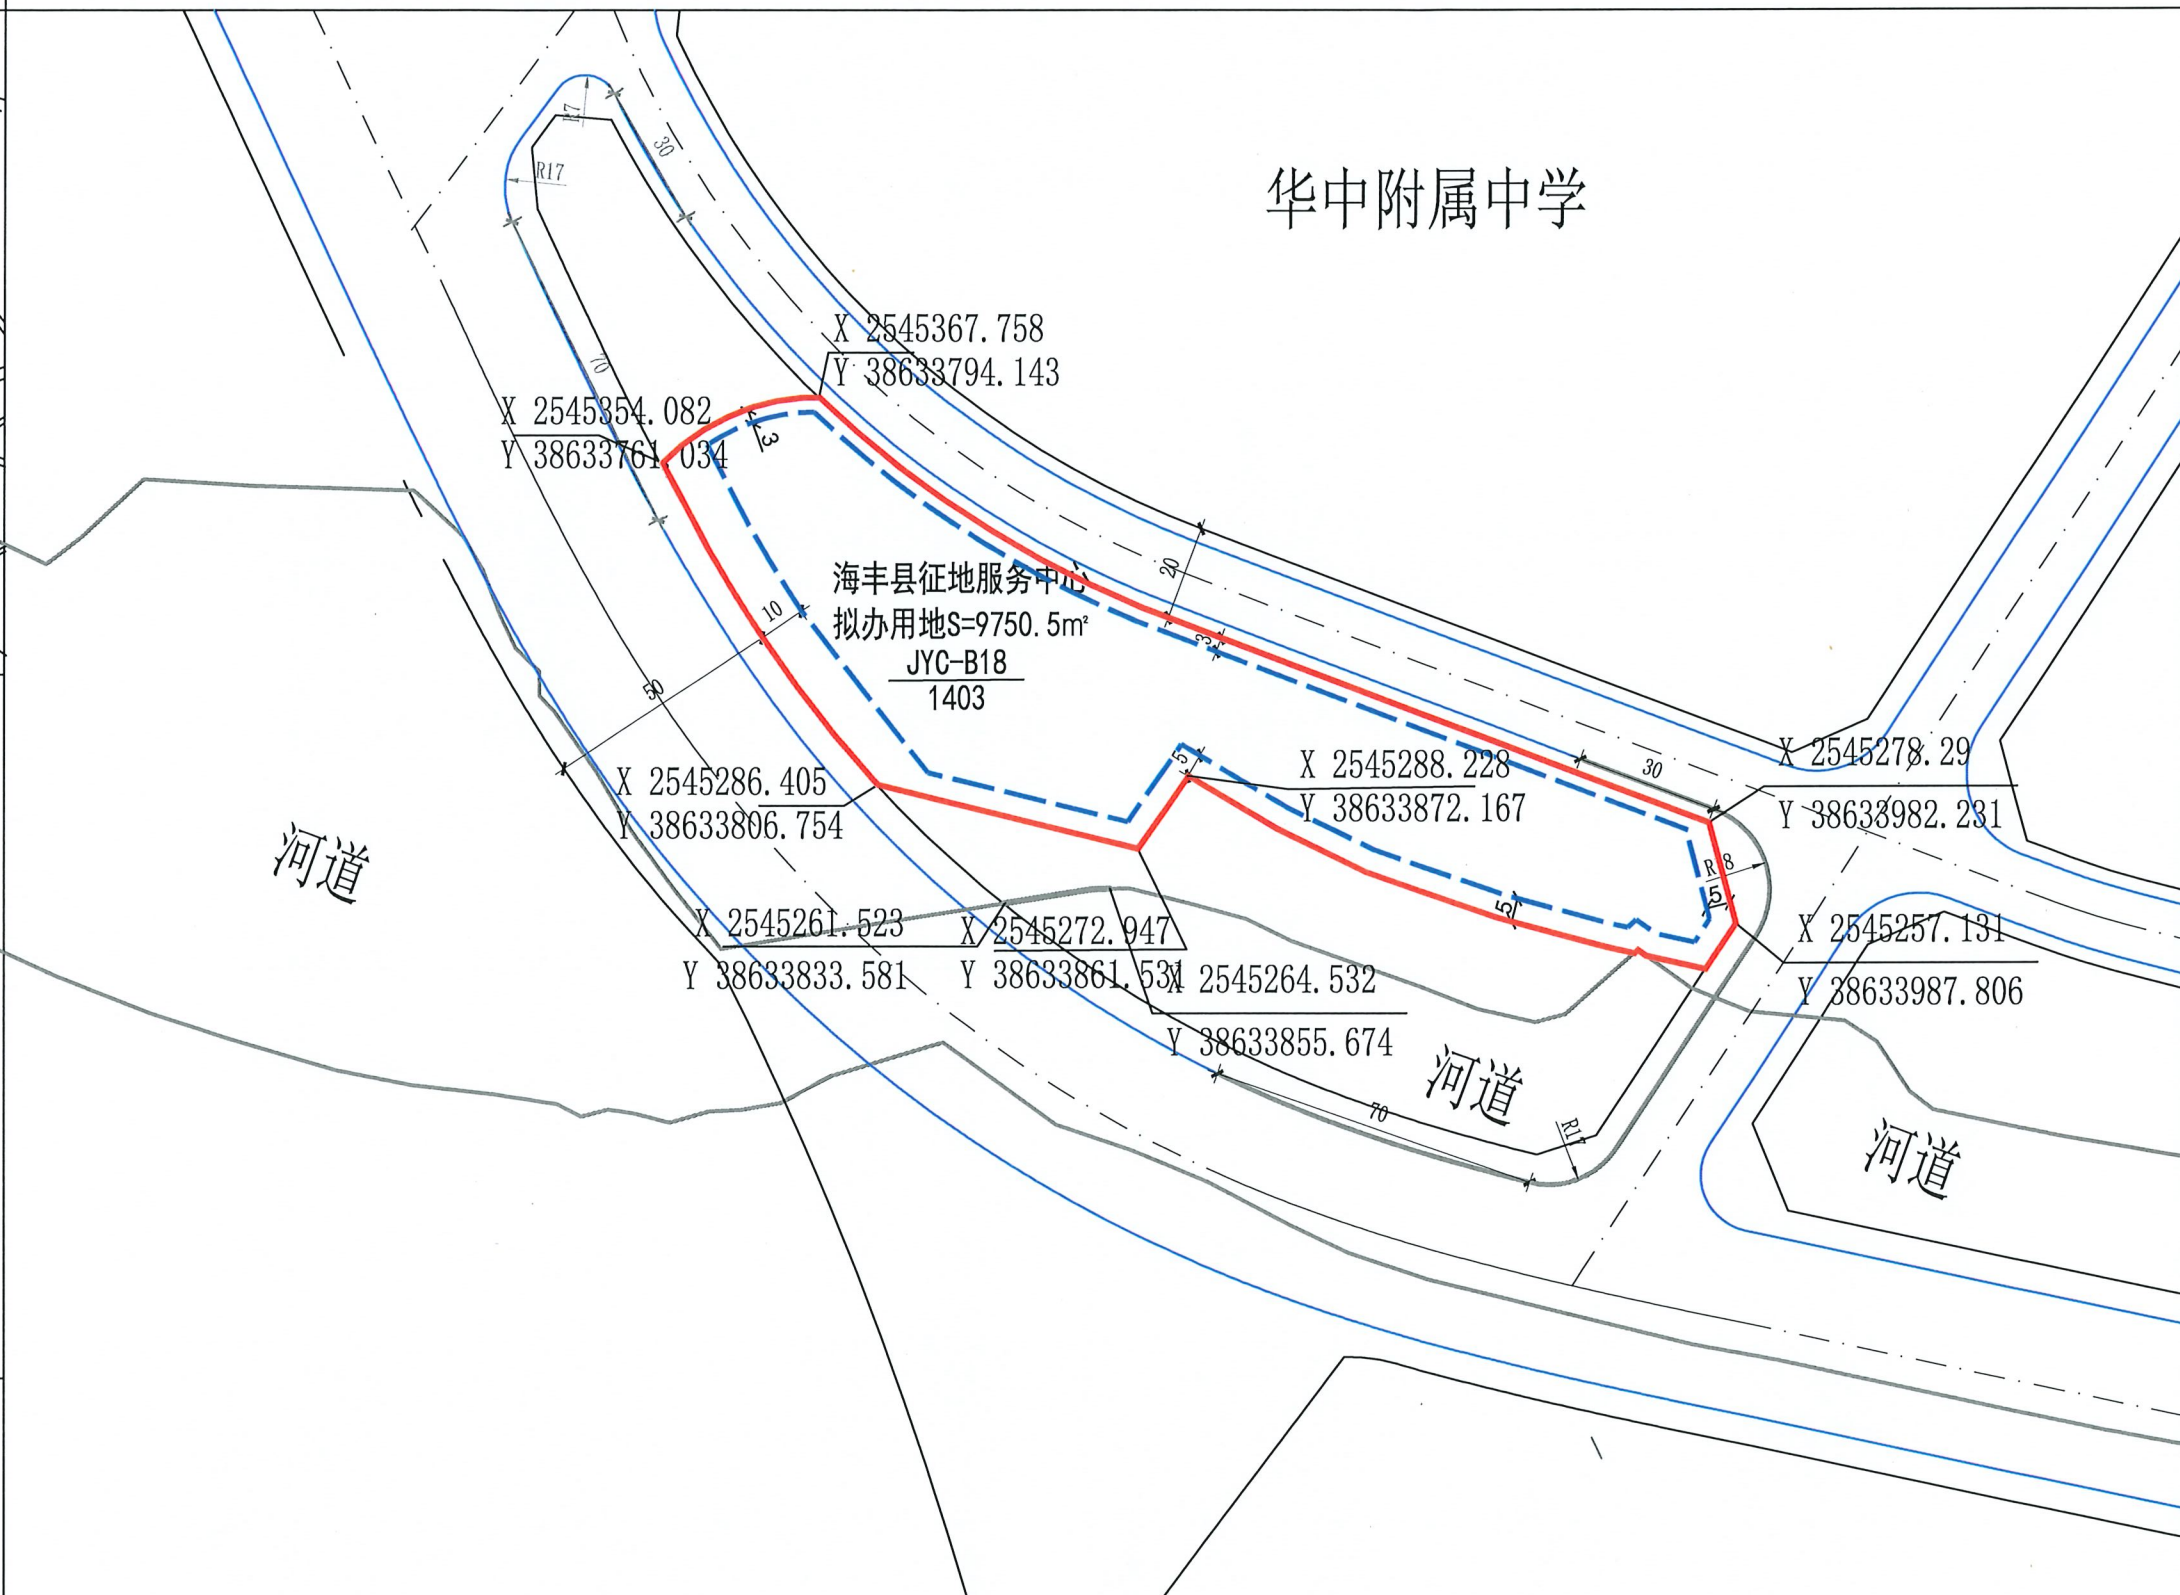

注:

- 1、规划条件通知书编号: 海自然资规条(2023)第045号。
- 2、该图作为规划条件通知书的附图。
- 3、图中坐标属2000国家大地坐标系(L0=114°)。

日期: 2023.11

编号: 海建用图(2023)第045号

自然资源部