
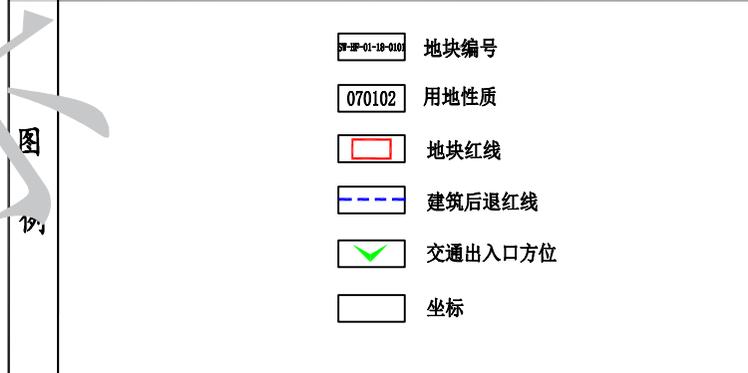


海丰县城SW-HF-01-18详规单元地块开发细则

0101-0102-0103地块控制图则

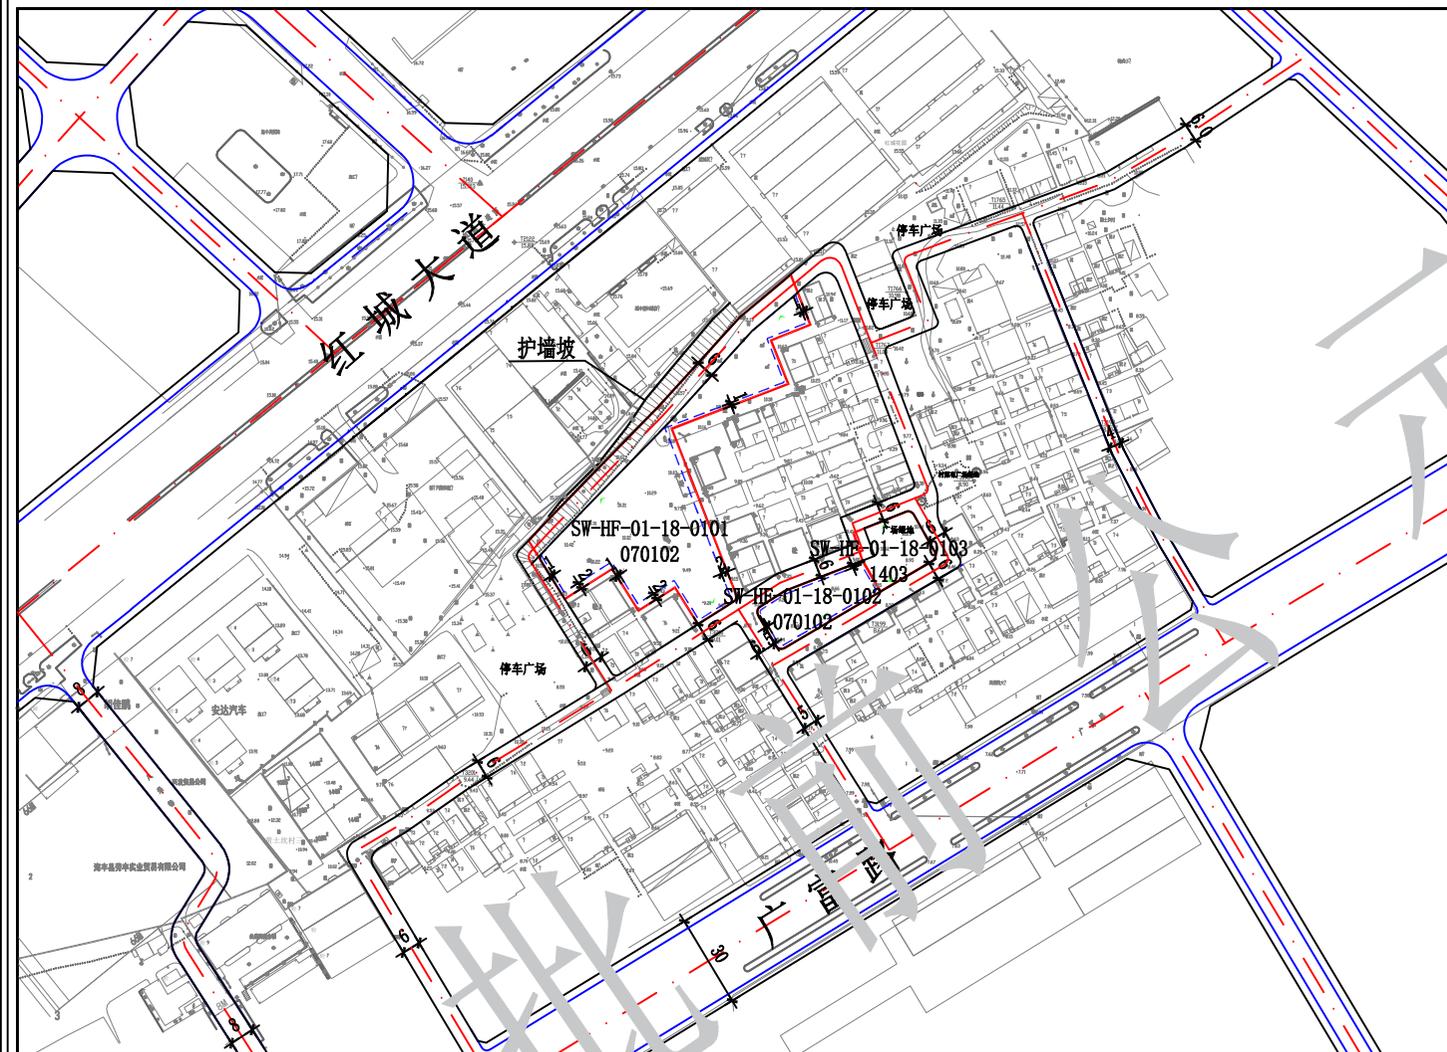

说明

- 1、用地性质代码按照《国土空间调查、规划、用途管制用地用海分类指南》执行。
- 2、道路交通规划及配套停车设施规划参照国标《城市综合交通体系规划标准》(GB/T 51328-2018)和《城市停车规划规范》(GB/T51149-2016)执行。

地块指标控制	地块编号	用地性质	用地性质代码	用地面积(m ²)	最大容积率	最大建筑密度(%)	最小绿地率(%)	建筑限高(m)	停车位	公共服务设施项目	备注
	SW-HF-01-18-0101	城镇二类住宅用地	070102	3400	2.5	40	20	20	≥1.0个/每100m ² 计容建筑面积	-	-
	SW-HF-01-18-0102	城镇二类住宅用地	070102	545	1.8	45	15	12	以审定方案为准	-	-
	SW-HF-01-18-0103	广场用地	1403	414	-	-	-	-	以审定方案为准	-	配建停车场